


01 LOCALIZAÇÃO
A01 ESCALA S/ESCALA

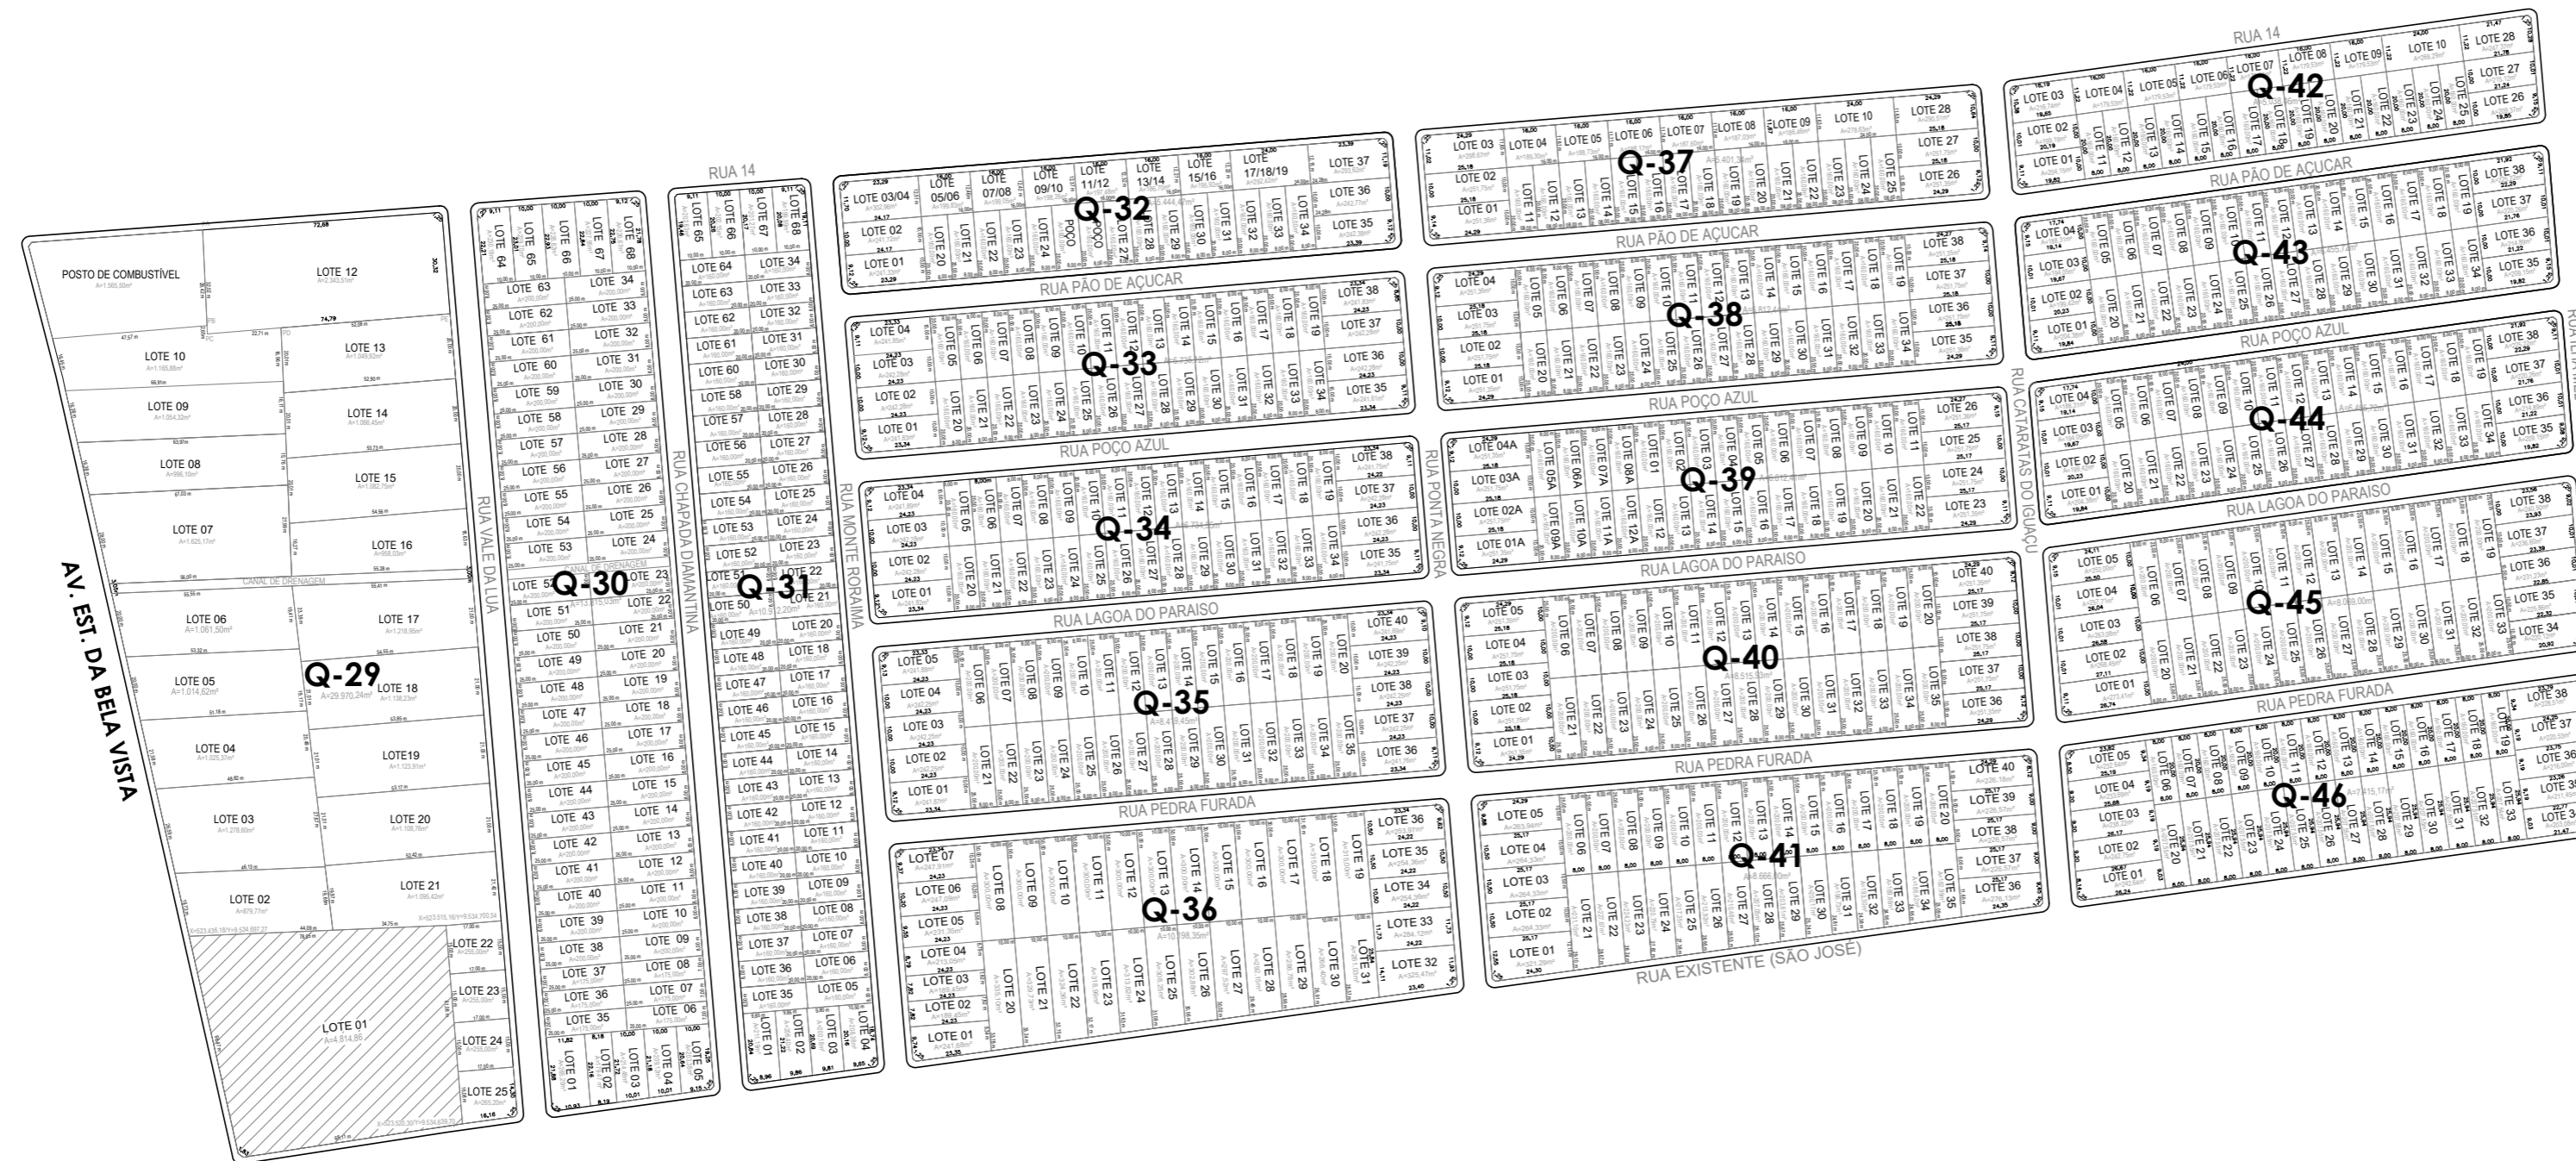

02 PLANTA DE IMPLANTAÇÃO - ETAPA 1 E 2
A01 ESCALA 1/2000

PROJETO URBANÍSTICO

PROJETO: LOTEAMENTO RESERVA DAS FLORES ESTRADA DA BELA VISTA, S/N, BACABAL - MA LOTEAMENTO RESIDENCIAL ABERTO	ANO: ____
PROPRIETÁRIO: _____	DATA DE EMISSÃO: ____/____/____
RESPONSÁVEL TÉCNICO: _____	<p>Loteamento RESERVA DAS FLORES</p>
EQUIPE TÉCNICA: NOME DO DESENHISTA _____	

REVISÃO

REVISÃO	DATA	DESCRIÇÃO REVISÃO.
ROO	JAN/2018	EMIÇÃO INICIAL

TÍTULO DA PRANCHA: LOCALIZAÇÃO IMPLANTAÇÃO GERAL	Nº PRANCHA: 01/01
--	----------------------

FATOR DE ESCALA: 1/2000	CÓDIGO DO PROJETO/DESENHO:	ÁREA DO TERRENO:
----------------------------	----------------------------	------------------