


NEW GREEN

3ª GREEN

NEW GREEN

1ª ETAPA 2ª ETAPA

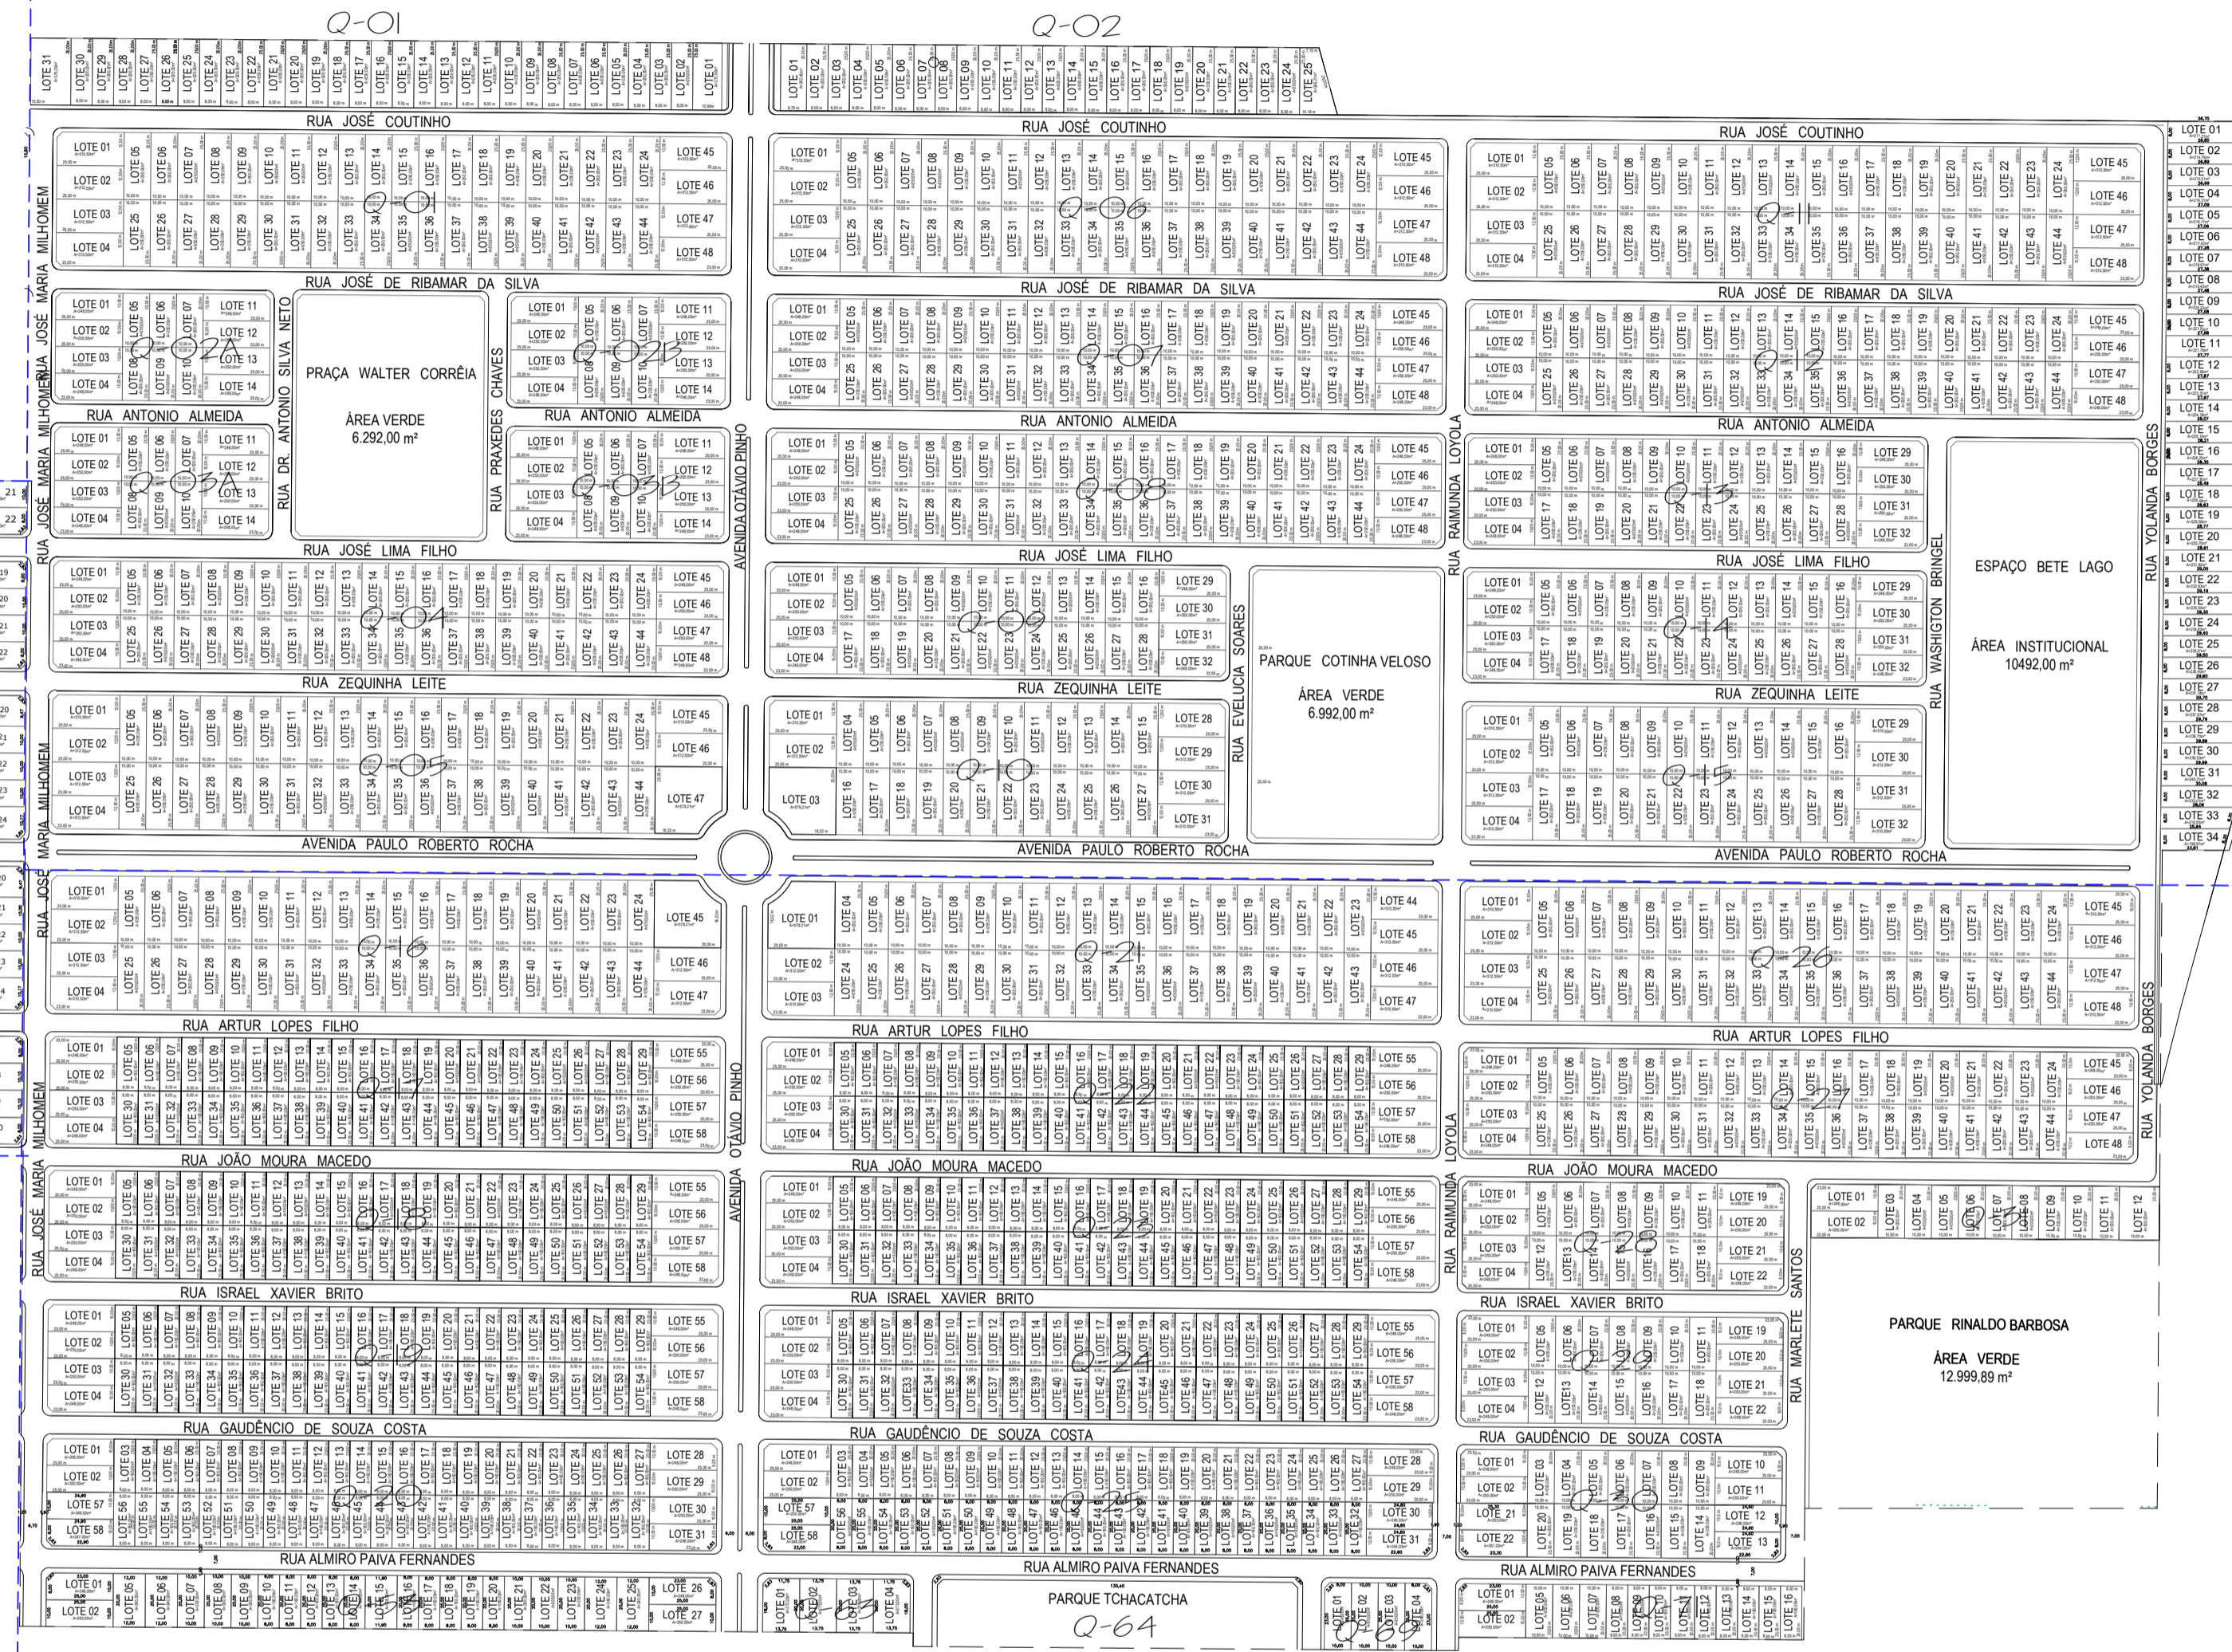

02 LOCALIZAÇÃO
A01 ESCALA S/ Escala

01 PLANTA IMPLANTAÇÃO
A01 ESCALA 1/2000

PROJETO URBANÍSTICO		
PROJETO: LOTEAMENTO RESIDENCIAL GREEN PARK BACABAL – MA LOTEAMENTO RESIDENCIAL ABERTO	ANO: 2023	DATA DE EMISSÃO: SETEMBRO / 2023
PROPRIETÁRIO: _____	NOME DO PROPRIETÁRIO	
RESPONSÁVEL TÉCNICO: _____	EQUIPE TÉCNICA	
EQUIPE TÉCNICA / DESENHISTA: _____		
EQUIPE TÉCNICA		
REVISÃO		
REVISÃO	DATA	DESCRIÇÃO REVISÃO.
TÍTULO DA PRANCHA: IMPLANTAÇÃO GERAL LOCALIZAÇÃO		Nº PRANCHA: 01 / 01
FATOR DE ESCALA: 1/2000	CÓDIGO DO PROJETO/DESENHO:	ÁREA DO TERRENO: