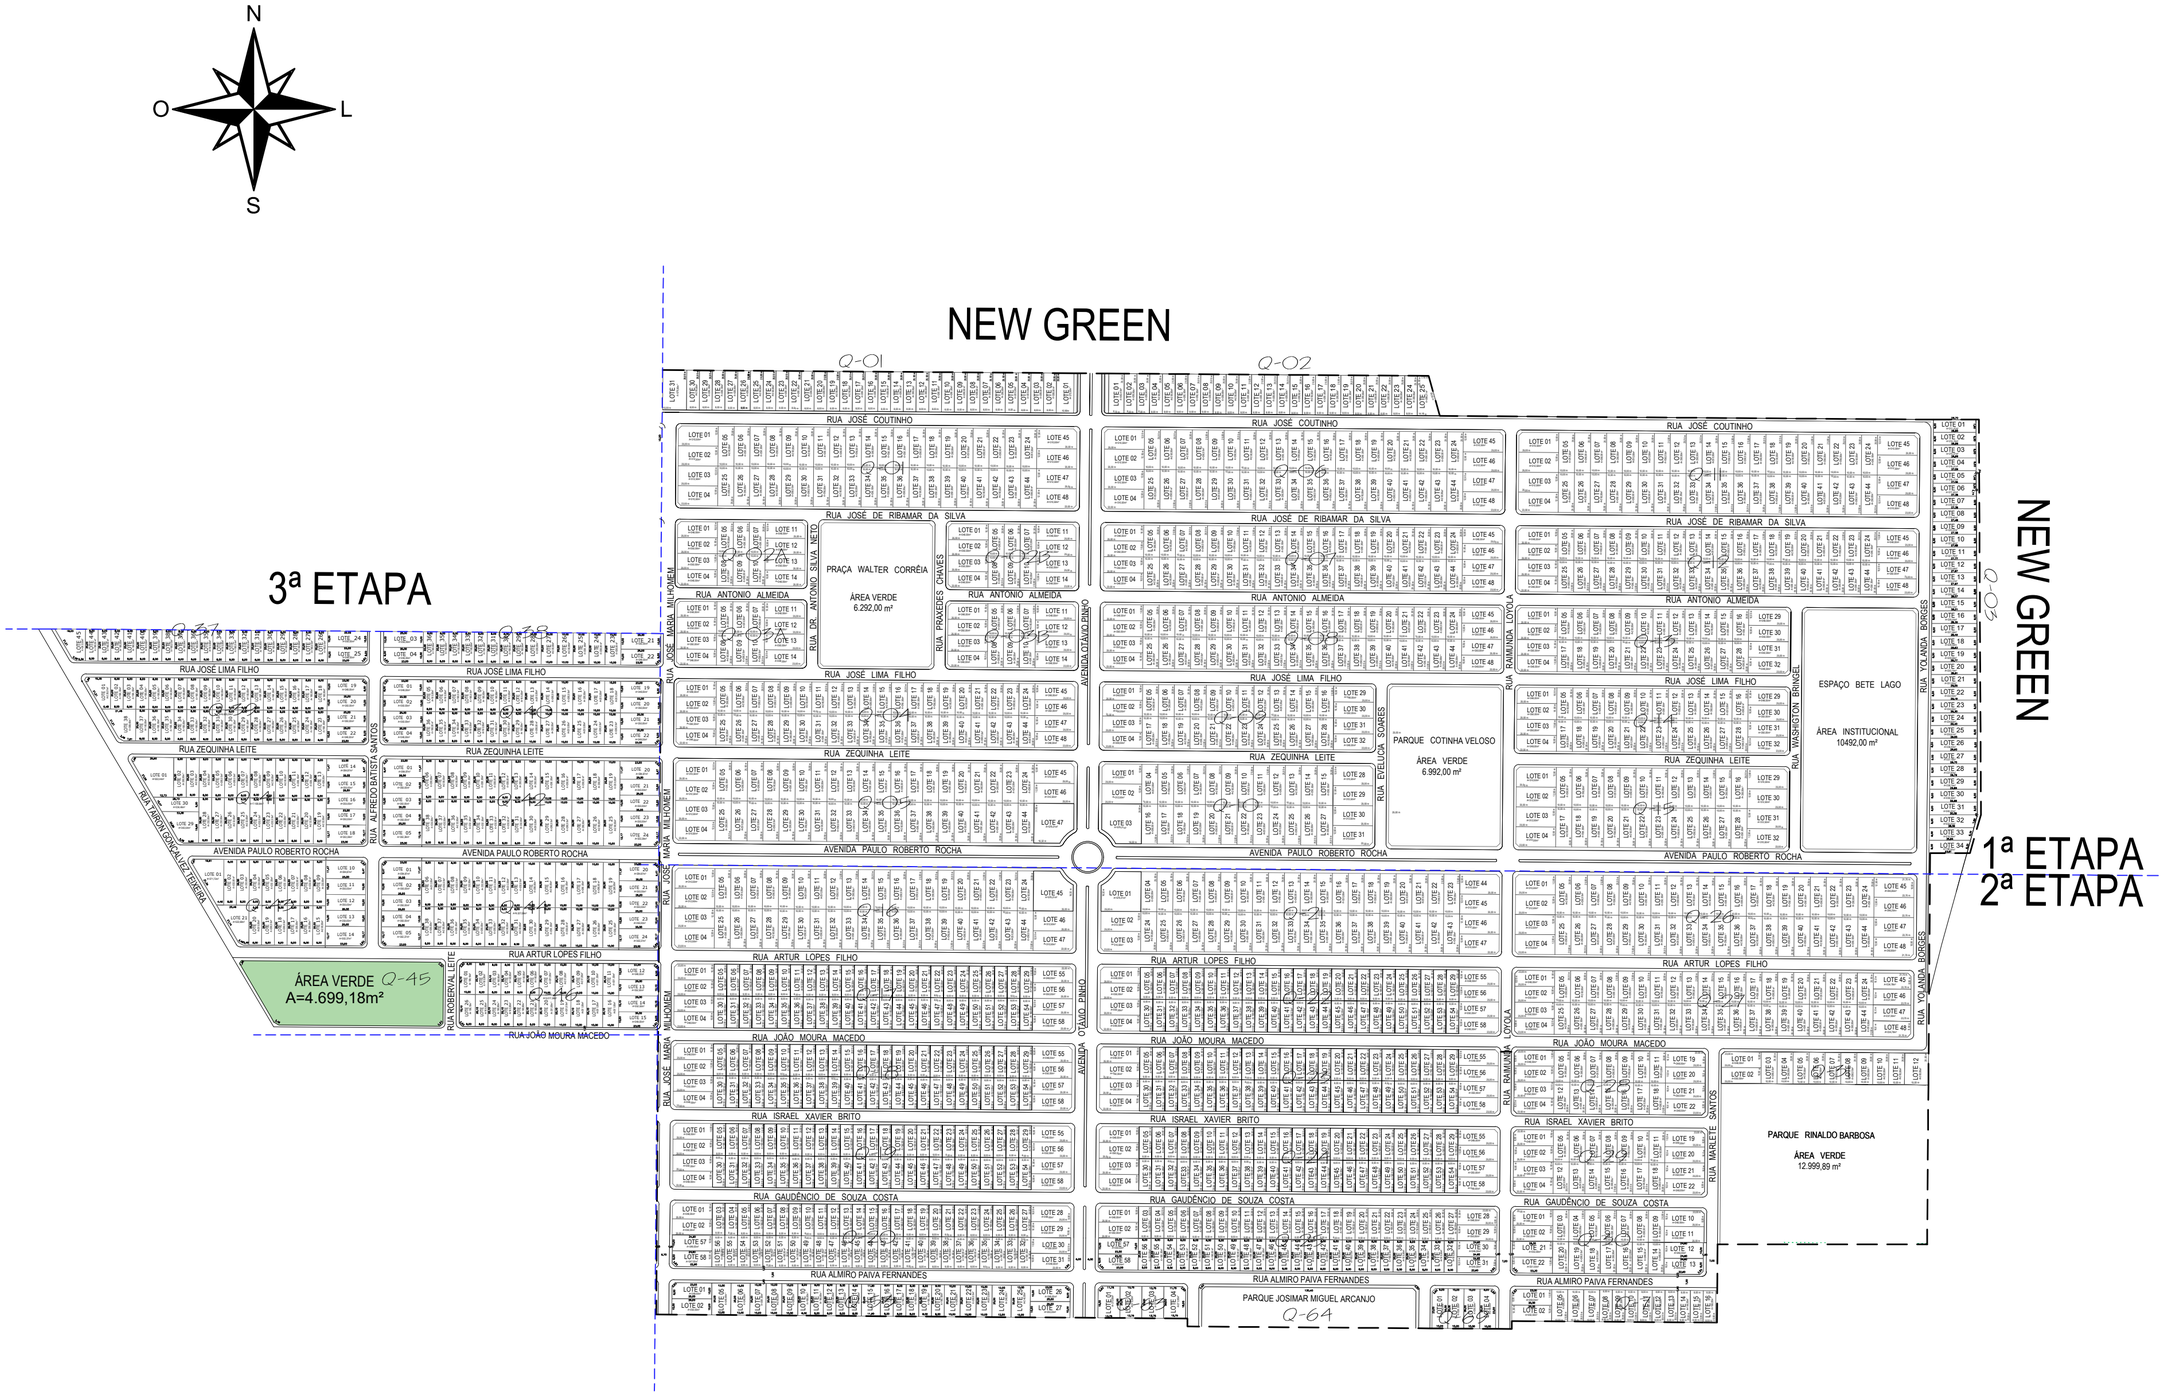

01 PLANTA IMPLANTAÇÃO

A01 ESCALA 1/2000